

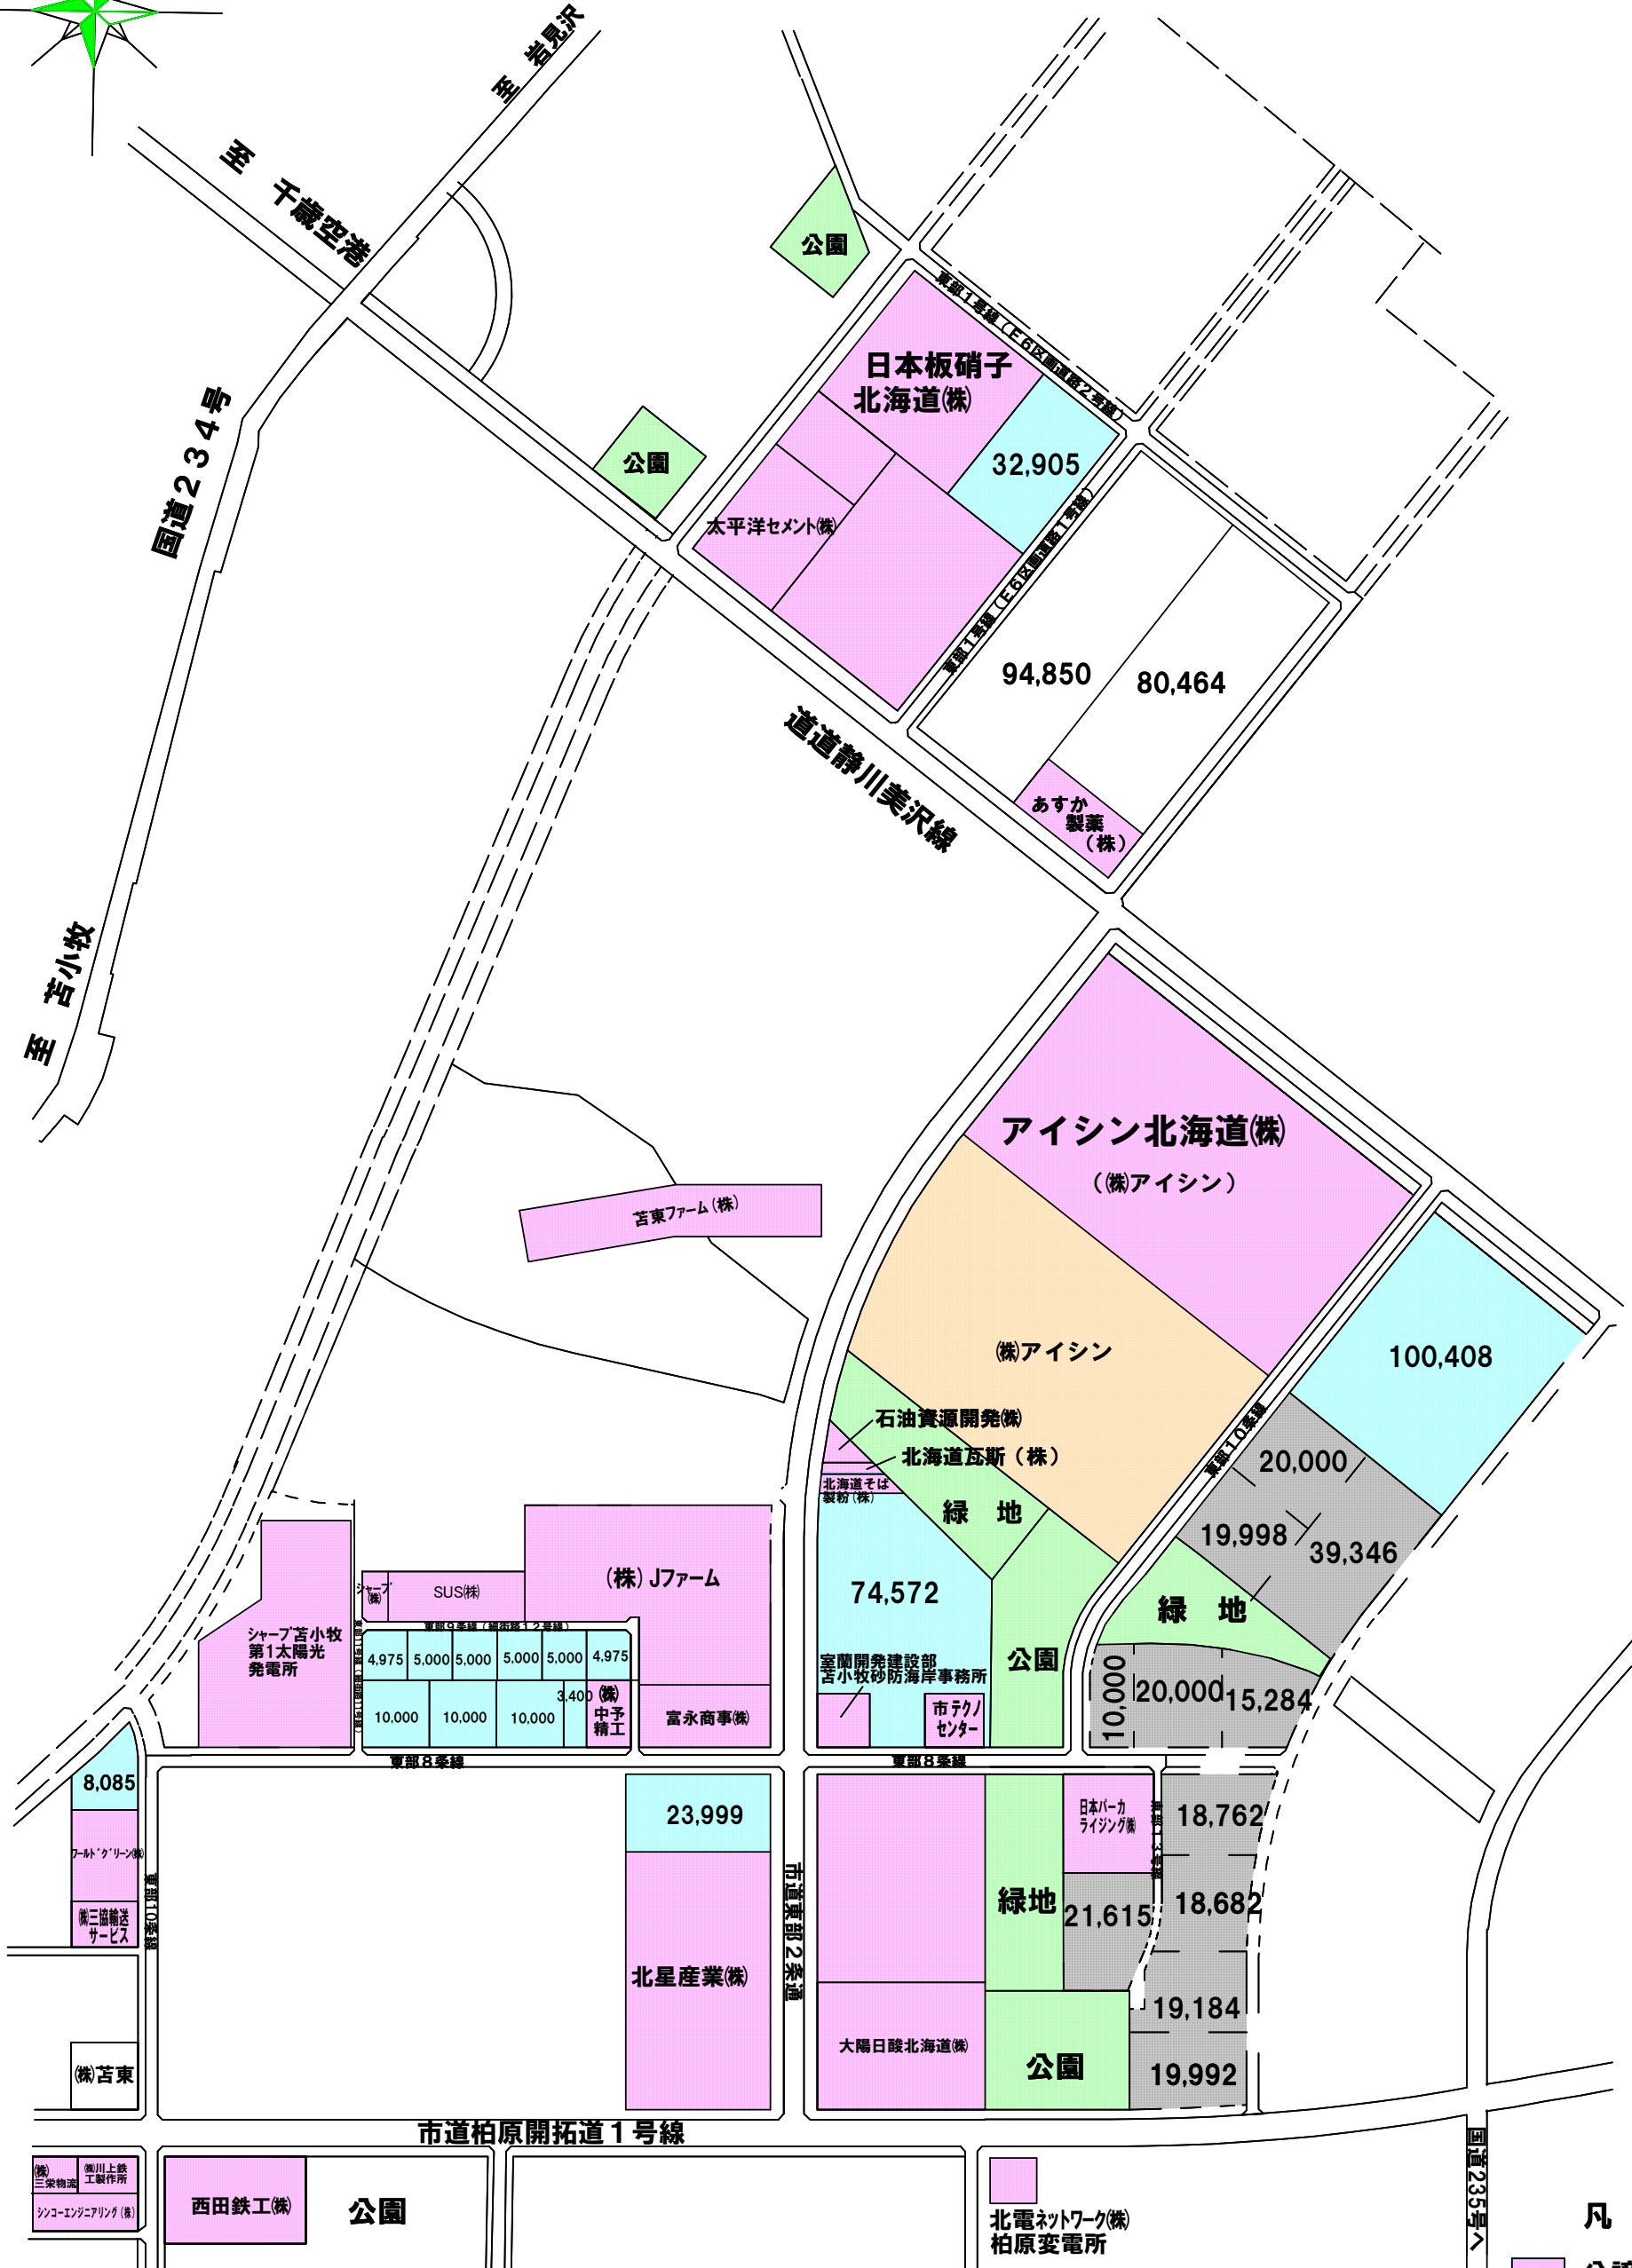


臨空柏原地区分譲区画図

(分譲価格 9,000円/㎡) 29,700円/坪)

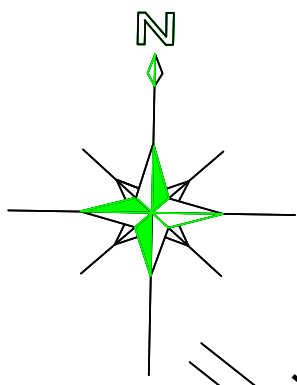

- 凡例**
- 分譲契約済
 - 分譲済(未操業)
 - 造成済み
 - 未造成

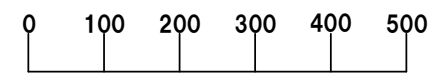

S=1:10,000