

工事説明書

1. 工事名

苫東埠頭浚渫土砂運搬工事

2. 工事目的

本工事は、苫東埠頭内に仮置きされている浚渫土砂を土捨て場へ運搬する工事である。

3. 工事内容

工種	数量	単位	概 要
土捨て運搬工			
土砂運搬工			
掘削	11,200	m3	土砂・オープン・50,000m3 未満
土砂運搬	11,200	m3	6.5 km以下
整地	11,200	m3	敷き均し
安全対策工			
交通誘導警備員配置	30	人	
交通誘導警備員配置	30	人	
敷鉄板設置・撤去	925	m2	
鋼板賃料	100	枚	供用 35 日 規格 22*1524*6096
共通仮設			
仮設材運搬	160	t	片道 20 km・往復

(注) 記載している共通仮設は積上げの対象としているものである

以 上

位置図



交通誘導員配置


捨土箇所

交通誘導員配置

仮置箇所

浚渫仮置土 位置図

S=1/2000

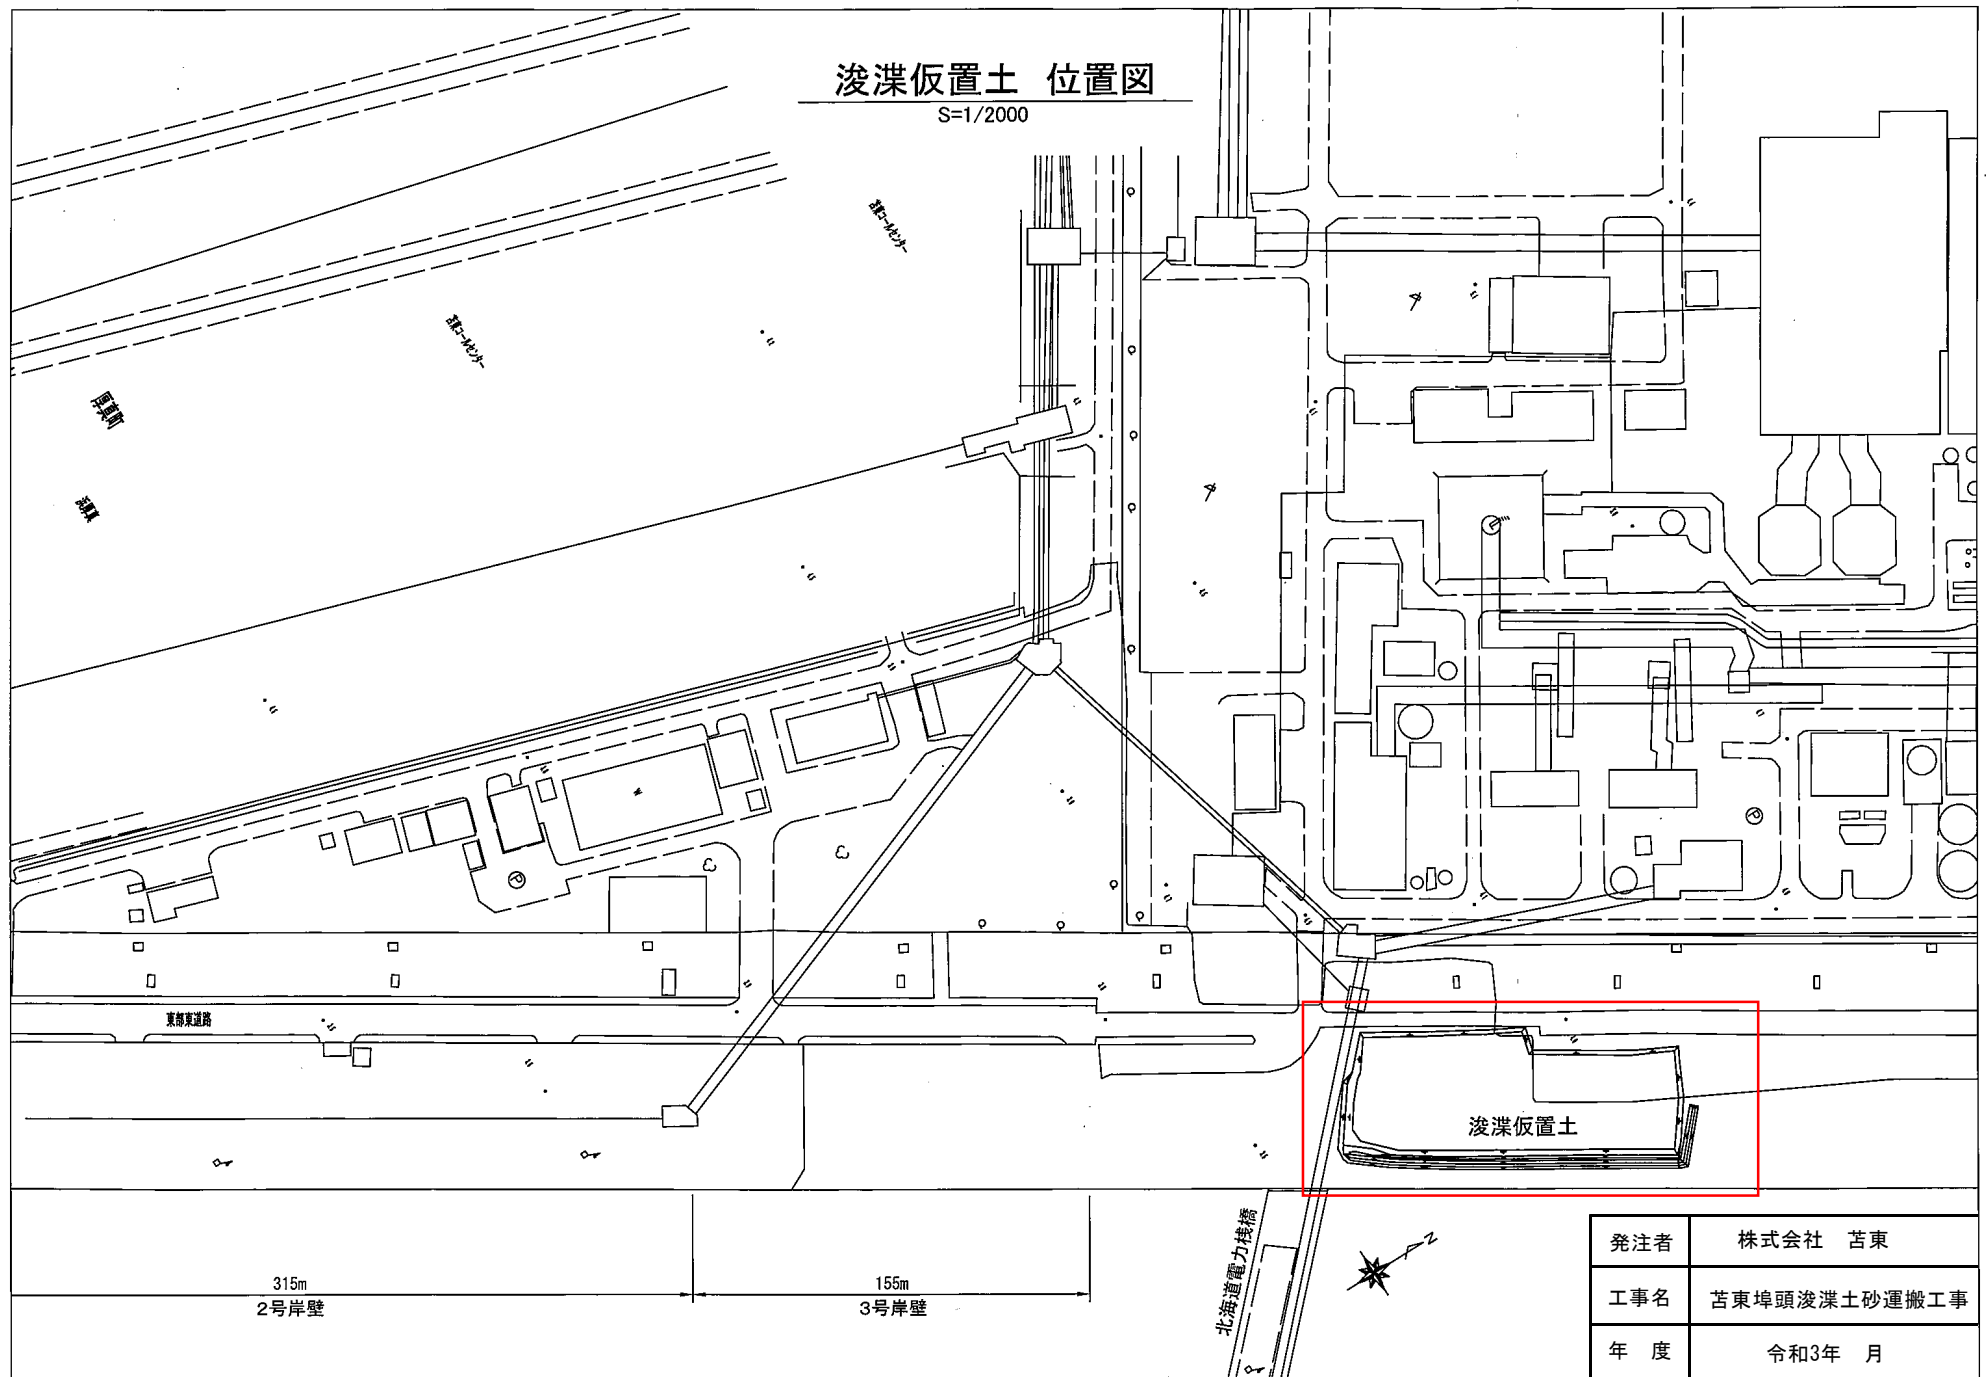


発注者	株式会社 苫東
工事名	苫東埠頭浚渫土砂運搬工事
年度	令和3年 月

浚渫仮置土 平面図

S=1/500

BP 0.0
BP 2.0
BP 3.7
BP 5.7
BP 8.8
BP 10.0
BP 24.0
BP 39.0
BP 44.0
BP 59.0
BP 72.0
BP 73.3
BP 74.8
BP 76.1
BP 95.2
BP 114.8
BP 131.9
BP 133.5
BP 135.5

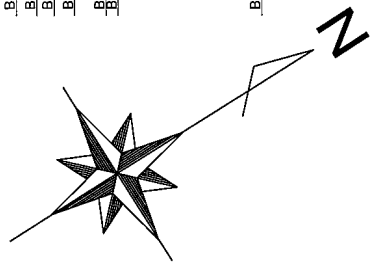

発注者	株式会社 苫東
工事名	苫東埠頭浚渫土砂運搬工事
年度	令和3年 月